

	kabelové vedení NN - stávající		kabelová spojka
	kabelové vedení NN - nové		přípojková skříň
	hlavní domovní vedení (HDV)		rozpojovací skříň
	venkovní vedení NN - stávající		elektroměrový rozvaděč
	kabelová chránička		uzemnění
	vodovodní řád		zděná trafostanice
	telefonní kabely		katva
	veřejné osvětlení - KNN		hranice katastru
	STL plynovod		parcelní číslo KN
	kanalizace		hranice budovy
			hranice zpevněné plochy
			hranice oplocení
			řez kabelovou trasou
			délka výkopu

POZOR!

STÁVAJÍCÍ PODZEMNÍ SÍTĚ ZAKRESLENY ORIENTAČNĚ III PŘED ZAHÁJENÍM PRACÍ ZAJISTIT VYTÝČENÍ VŠECH PODZEMNÍCH SÍTÍV TRASE STAVBY III JEDNÁ SE O TYTO SÍTĚ:

- KABELY NN - E.ON
- VODOVODNÍ ŘÁD - Obec Věžná
- KANALIZAČNÍ ŘÁD - Obec Věžná
- TELEFONNÍ KABELY - TELEFONICA O2
- VEŘEJNÉ OSVĚTLENÍ - Obec Věžná

V OCHRANNÝCH PÁSMECH UVEDENÝCH SÍTÍ PROVÁDĚT VÝKOPY POUZE RUČNĚ

PROVOZNÍ NAPĚTÍ: 3 PEN, 400/230V, 50Hz, TN-C

OCHRANA PŘED NEBEZPEČNÝM DOTYKOVÝM NAPĚTÍM DLE ČSN 332000-4-41 RESP. DLE NORMY PNE 330000-1 SAMOČINNÝM ODPOJENÍM OD ZDROJE

Vypracoval: Ondřej Štech	Zodp. projektant: Ing. Milan Mašek	MAŠEK ELEKTRO s.r.o. Krušičany 74 Týnec nad Sázavou 257 41
Místo stavby: Věžná	Kraj: Vysočina	
Investor: E.ON Distribuce, a.s.	Věžná-obnova NN	Číslo stavby: 1040008573
Název stavby:		Název souboru: SOUTISK_PDP_MN
Druh přílohy: Polohopisný plán		Datum: 7/2017
		Formát výkresu: A1
		Měřítko: 1:500 Číslo výkresu: 1



Věžná
Věžná

přepojení stáv. kab. vedení ze stáv. sloupu do nové SS300

S081747
SS300/NK

NIO
SPI00/NV

HS9

HS24
SPI00/NV

N24
SPI00/NV

N50
SS100/NV

1/2
Janů Jiří
Janů Jaroslava

nezpev. cesta

kompost

stodola

32
Zíka Miroslav
SJM Zíka František a Zíková Marie
Zíková Hana

st. 20/2
Janů Jiří
č.p. 38

24
Janů Jiří

č.p. 13

27/1
Zíka Miroslav
SJM Zíka František a Zíková Marie
Zíková Hana

skleník

garáž

beton

bet. taras

bet. taras

32
Ing. Brtnová Markéta
Kmínková Marie
SJM Pospíchal Josef
Pospíchalová Marie

736

736

Ing. Brtnová Markéta
Kmínková Marie
Pospíchal Milan
Pospíchal Pavel

st. 14/1
č.p. 10

st. 14/1
Ing. Brtnová Markéta
Kmínková Marie
SJM Pospíchal Josef
Pospíchalová Marie

33

13
Jilek Martin

13
č.p. 24


st. 12/1
Emmerová Jana
Havelková Miloslava

12/1
č.p. 9

13
č.p. 24

z. d. s.

N111
č.p. 11

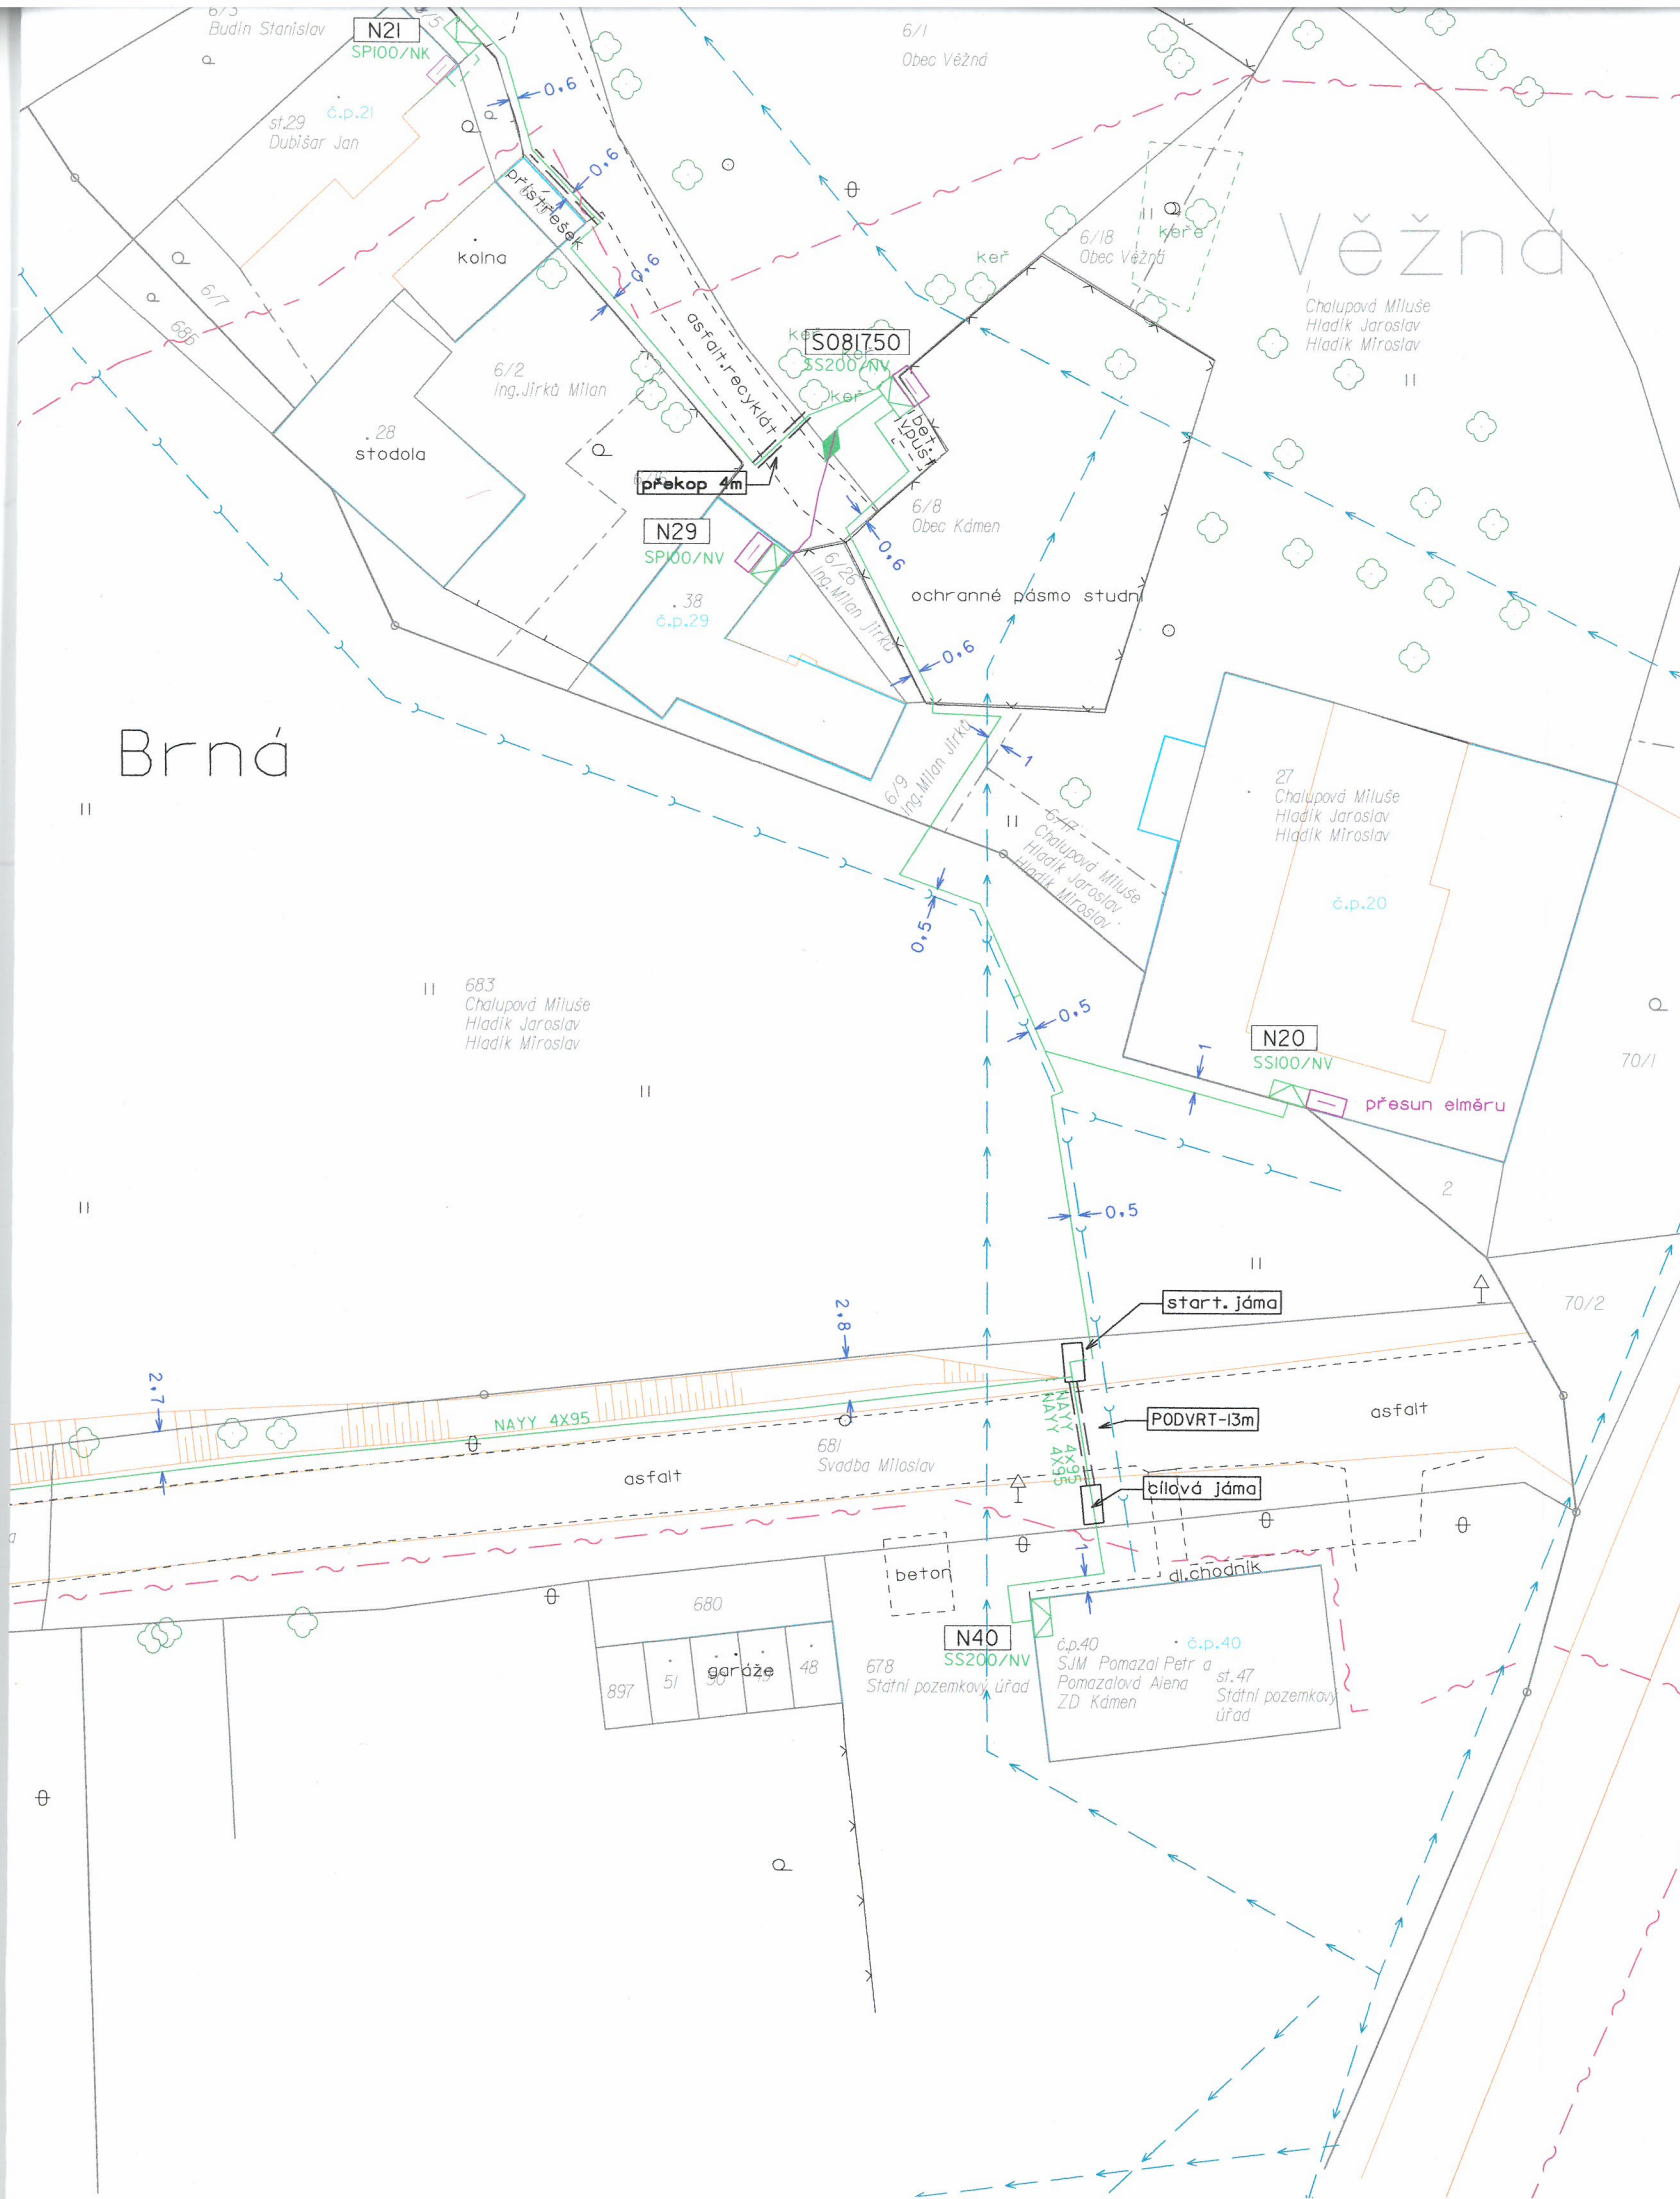

LEGENDA EL. VEDENÍ

- kabelové vedení NN - stávající
- kabelové vedení NN - nové
- - - hlavní domovní vedení (HDV)
- - - venkovní vedení NN - stávající
- = = = kabelová chránička

LEGENDA OSTATNÍCH. VEDENÍ

- - - vodovodní řád
- - - telefonní kabely
- - - veřejné osvětlení - KNN
- - - STL plynovod
- - - kanalizace

LEGENDA EL. PRVKŮ

- ◆ kabelová spojka
- přípojková skříň
- rozpojovací skříň
- elektroměrový rozvaděč
- ⊥ uzemnění
- TS zděná trafostanice
- ← kotva

LEGENDA MAPOVÝCH PODKLADŮ

- hranice katastru
- 457/31 parcelní číslo KN
- hranice budovy
- hranice zpevněné plochy
- hranice oplocení
- řez kabelovou trasou
- délka výkopu

POZOR!

STÁVAJÍCÍ PODZEMNÍ SÍTĚ ZAKRESLENY ORIENTAČNĚ !!!
 PŘED ZAHÁJENÍM PRACÍ ZAJISTIT VYTÝČENÍ
 VŠECH PODZEMNÍCH SÍŤV TRASE STAVBY !!!
 JEDNÁ SE O TYTO SÍTĚ:
 - KABELY NN - E.ON
 - VODOVODNÍŘÁD - Obec Věžná
 - KANALIZAČNÍŘÁD - Obec Věžná
 - TELEFONNÍKABELY - TELEFONICA 02
 - VEŘEJNÉ OSVĚTLENÍ - Obec Věžná

V OCHRANNÝCH PÁSMECH UVEDENÝCH SÍŤV
 PROVÁDĚT VÝKOPY POUZE RUČNĚ

PROVOZNÍ NAPĚTÍ: 3 PEN, 400/230V, 50Hz, TN-C

OCHRANA PŘED NEBEZPEČNÝM DOTYKOVÝM NAPĚTÍM
 DLE ČSN 332000-4-41 RESP. DLE NORMY PNE 330000-1
 SAMOČINNÝM ODPOJENÍM OD ZDROJE

Vypracoval:	Ondřej Štech	Zodp. projektant:	Ing. Milan Mašek	MAŠEK ELEKTRO s.r.o. Krusčany 74 Týnec nad Sázavou 257 41
Místo stavby:	Věžná	Kraj:	Vysočina	
Investor:	E.ON Distribuce, a.s.			
Název stavby:	Věžná-obnova NN			
Druh přílohy:	Polohopisný plán			Číslo stavby: 1040008573 Název souboru: SOUTISK_PDP_NN Datum: 7/2017 Formát výkresu: A1 Měřítko: 1:500 Číslo výkresu: 2